


# LIGGINGSPLAN

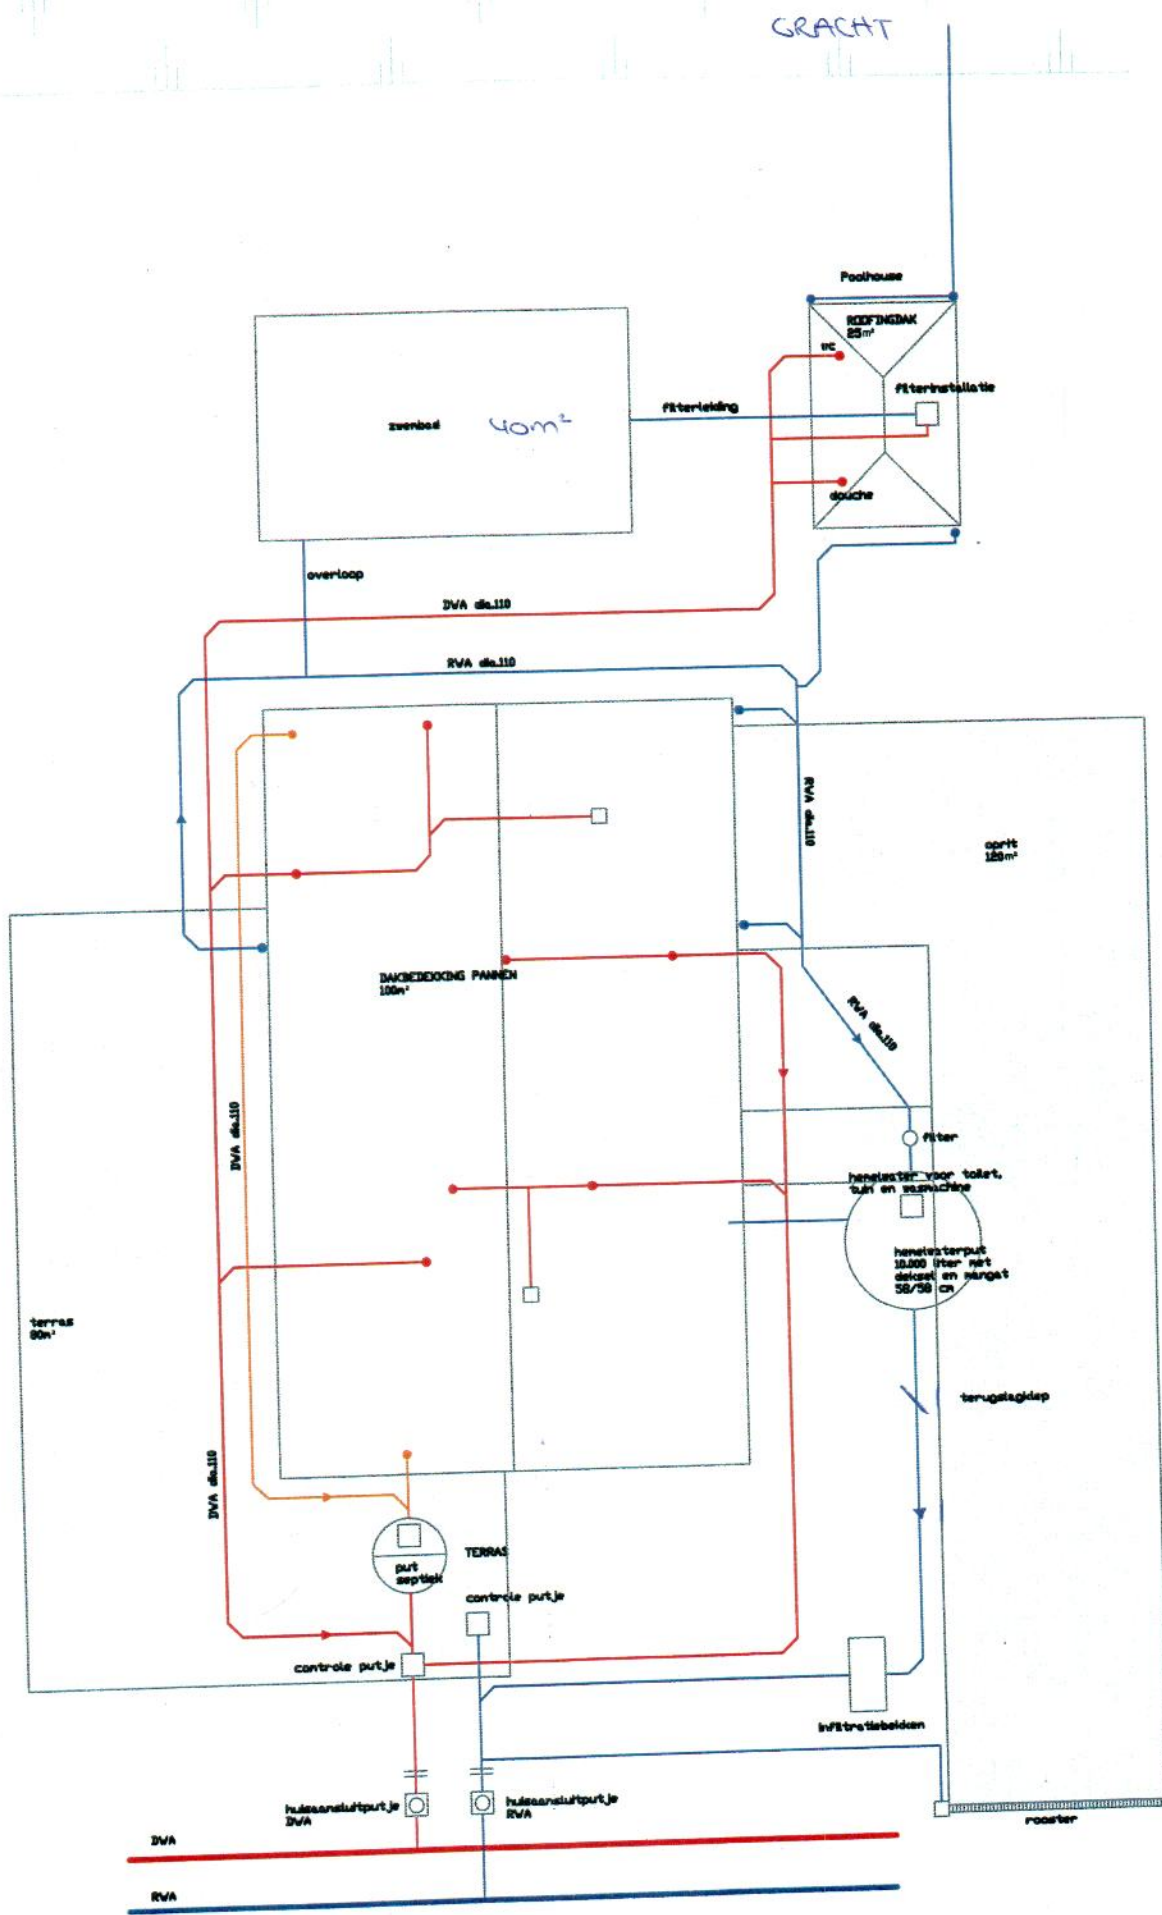





ONDERDELENLIJST BIJ DE AANSLUITING VAN DE PRIVEWATERAFVOER

NAAM AANVRAGER : *XXX* ..... (\*ontvangt de factuur van de keuring)  
 Adres : *XXX* ..... BTW-nummer : *XXX* .....  
 Telefoon : *XXX* / *XXX* .....

GEKEURDE INSTALLATIE: Adres: *XXX* .....  
 De keuring betreft een :  appartementsgebouw  nieuwbouw  
 eengezinswoning  renovatie  
 gesloten bebouwing  rioleringsproject  
 open bebouwing  plaatsing IBA  
 halfopen bebouwing  
 gesloten bebouwing  
 (indien huisnummer niet gekend, perceelsnummer vermelden)  
 Datum: *XX* / *XX* / *XXXX*.

Omschrijving	Aanwezig : ja/nee	Factuur (X)	Conform bouw- of milieuvergunning ja/nee	Specificaties (werkelijk geplaatst)	Aangesloten op inspectiemogelijkheid
1. Uitvoeringsplan	JA				
2. Onderdelenlijst					
3. Gescheiden afvoer DWA	JA		JA	<input checked="" type="checkbox"/> gravitair <input type="checkbox"/> via pomp	
4. Gescheiden afvoer RWA	JA		JA	<input checked="" type="checkbox"/> gravitair <input type="checkbox"/> via pomp <input checked="" type="checkbox"/> volledig <input type="checkbox"/> optimaal	
5. Inspectiemogh. aansluiting DWA	JA		JA	<input type="checkbox"/> wachtbuis tot rooilijn <input checked="" type="checkbox"/> huisaansluitputje <input type="checkbox"/> gracht	
6. Inspectiemogh. aansluiting RWA	JA		JA	<input type="checkbox"/> wachtbuis tot rooilijn <input checked="" type="checkbox"/> huisaansluitputje <input type="checkbox"/> gracht	
7. hemelwaterput voor hergebruik	JA	X	JA	Verplicht: <input checked="" type="checkbox"/> ja <input type="checkbox"/> nee .....m <sup>3</sup>	<input type="checkbox"/> DWA <input checked="" type="checkbox"/> RWA/gracht <input type="checkbox"/> gemengd
8. Septische put	JA		JA	Verplicht: <input type="checkbox"/> ja <input type="checkbox"/> nee .....m <sup>3</sup> water aangesloten op septische put: <input checked="" type="checkbox"/> zwart water en/of <input type="checkbox"/> grijs water	
9. Terugslagklep DWA	NEEN				
10. Terugslagklep RWA	JA		JA	.....l/s .....m <sup>3</sup> <input type="checkbox"/> knijpopening <input type="checkbox"/> pomp <input type="checkbox"/> wervelventiel	
11. Vertraagde afvoer RWA	NEEN		JA	..... l/s .....m <sup>3</sup> type:.....	
12. IBA / KWZI	NEEN		JA		
13. Kelderaansluiting	NEEN				
14. Infiltratievoorziening	JA	X	JA	<input type="checkbox"/> open <input checked="" type="checkbox"/> gesloten <input type="checkbox"/> .....m <sup>2</sup> <input type="checkbox"/> .....m <sup>3</sup> <input type="checkbox"/> overloop	<input type="checkbox"/> DWA <input checked="" type="checkbox"/> RWA/gracht <input type="checkbox"/> gemengd
15. Groendak	NEEN		JA	<input type="checkbox"/> deels (...%) <input type="checkbox"/> volledig Oppervlakt: .....m <sup>2</sup> Type: intensief / extensief	<input type="checkbox"/> DWA <input type="checkbox"/> RWA/gracht <input type="checkbox"/> gemengd
16. Overdekt terras	NEEN			.....m <sup>2</sup>	<input type="checkbox"/> DWA <input type="checkbox"/> RWA/gracht <input type="checkbox"/> gemengd
17. Verharde oppervlakte	JA	X		<input checked="" type="checkbox"/> 11.5 m <sup>2</sup> dak <input checked="" type="checkbox"/> 1.0 m <sup>2</sup> overige verharde oppervlakte Aangesloten op infiltratie (.....m <sup>2</sup> ), hemelwaterput herbruik (.....m <sup>2</sup> )	
18. Olie-afscheider	NEEN			.....m <sup>3</sup>	
19. Vetvanger	NEEN				
20. Voorbezinkput	NEEN			<input type="checkbox"/> binnen <input checked="" type="checkbox"/> buiten Volume: .....m <sup>3</sup> Oppervlakte: .....m <sup>2</sup>	<input type="checkbox"/> DWA <input checked="" type="checkbox"/> RWA/gracht <input type="checkbox"/> gemengd
21. Zwembadafvoer	JA	X	JA	Diepte: .....cm Lengte: .....m / oppervlakte: .....m <sup>2</sup>	<input type="checkbox"/> DWA <input type="checkbox"/> RWA/gracht <input type="checkbox"/> gemengd
22. Drainage	NEEN			Diepte: RWA: .....cm DWA: .....cm <input type="checkbox"/> niet te meten;	
23. Aansluiting	JA			Diameter: RWA: .....cm DWA: .....cm	

OPMERKINGEN : *septische put aangelegd door rioolbeheerder*

Handtekening klant (voorafgegaan door 'Gelezen en goedgekeurd'):  
*Gelezen en goedgekeurd XXX*

Handtekening keurder :